


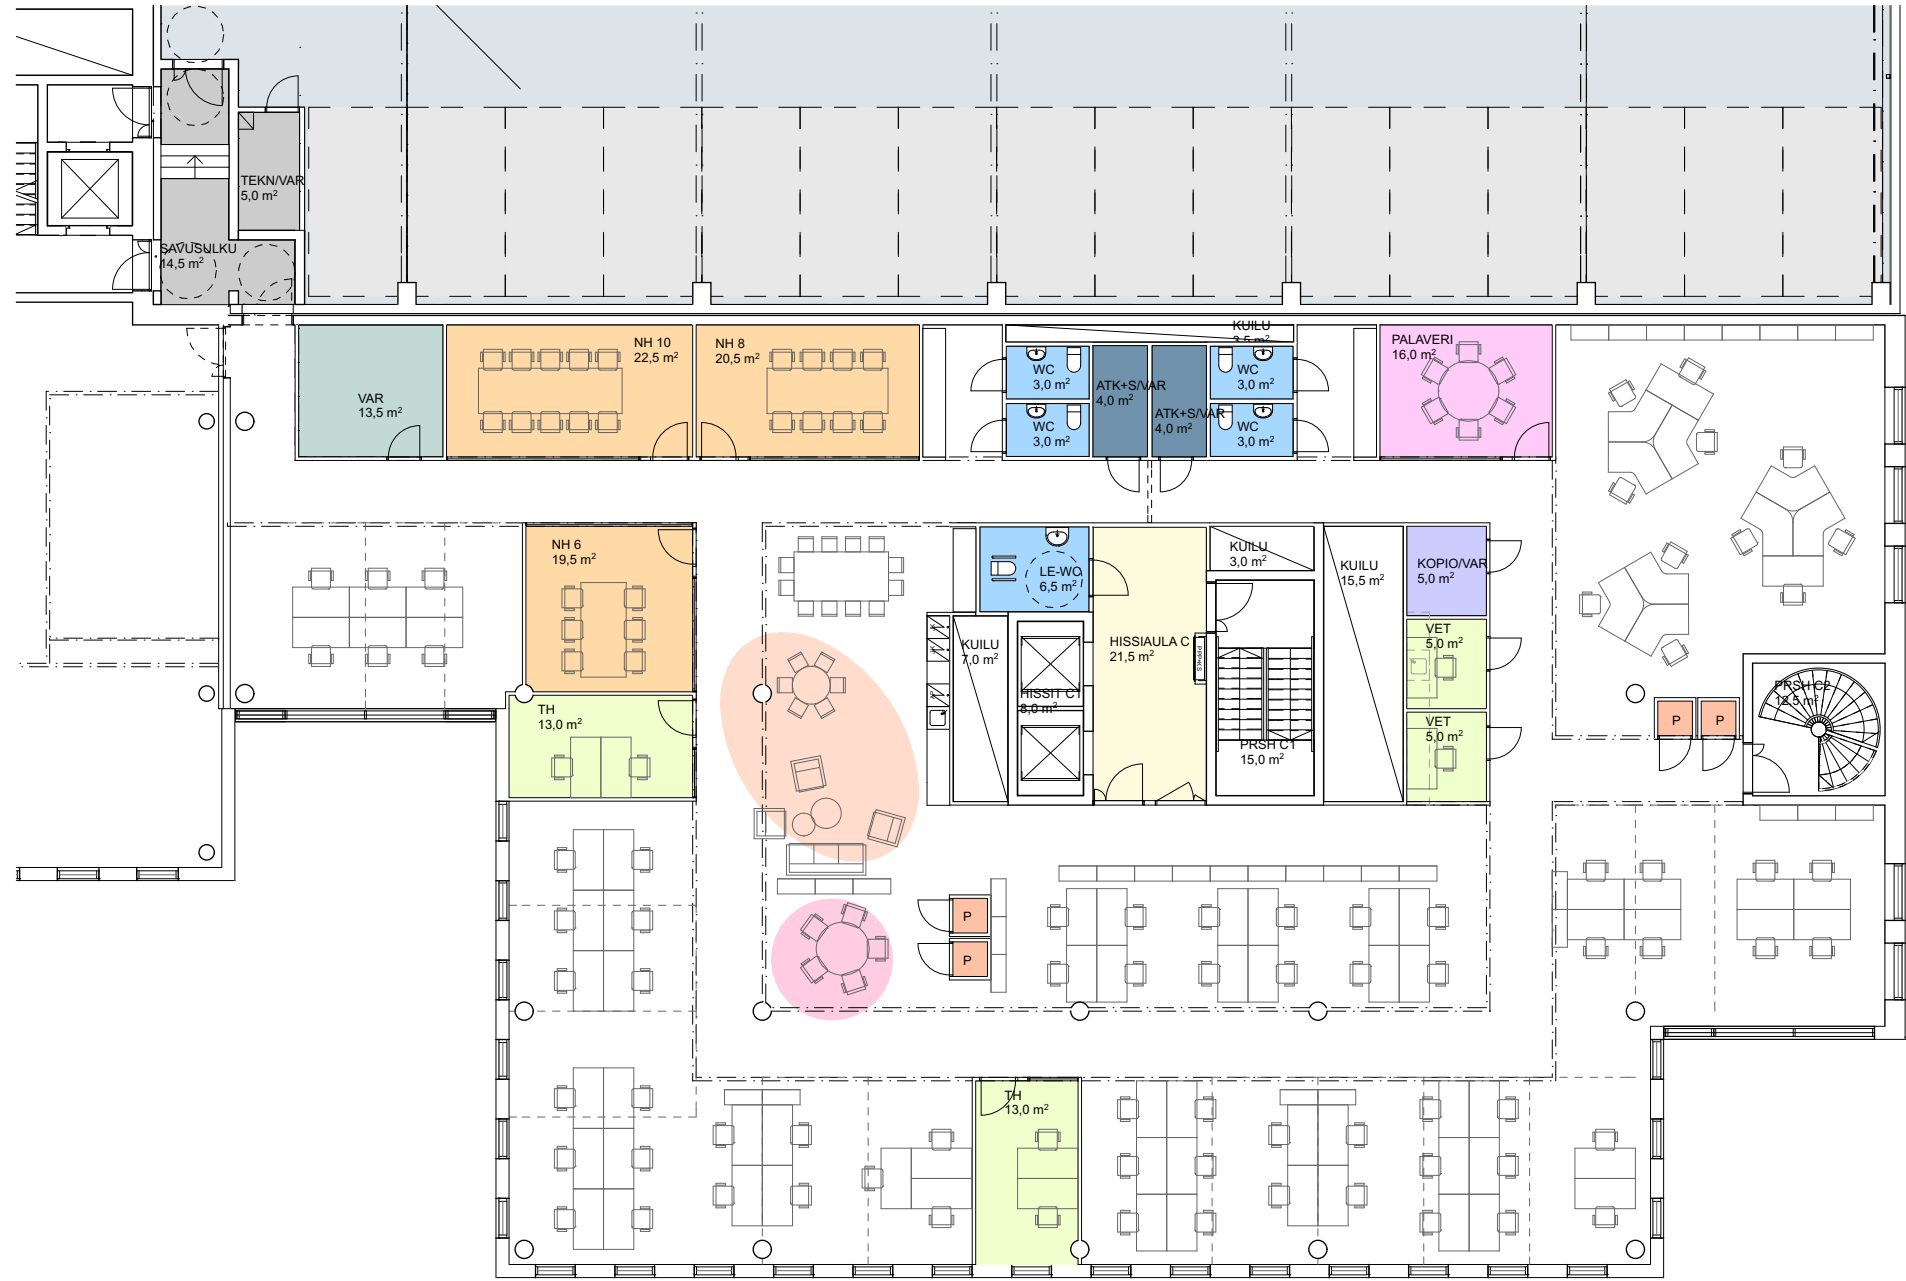

- AVOTOIMISTO
- TAUKOTILA
- RYHMÄTYÖTILA
- NEUVOTTELUTILA
- PALAVERITILA
- PUHELINTILA
- TYÖ-/METÄYTYMISTILA
- APUTILA
- VARASTOTILA
- ATK + SÄHKÖTILA
- WC-TILA
- HISSIAULA

VUOKRATTAVA HUONEISTOALA 670,0 htm² (HUOM! PINTA-ALAT ALUSTAVIA)


TYÖPISTEET 60 TP = TYÖPISTETEHOKKUUS 1 TP / 11,0 htm²



- AVOTOIMISTO
- TAUKOTILA
- RYHMÄTYÖTILA
- NEUVOTTELUTILA
- PALAVERITILA
- PUHELINTILA
- TYÖ-/METÄYTYMISTILA
- APUTILA
- VARASTOTILA
- ATK + SÄHKÖTILA
- WC-TILA
- HISSIAULA

VUOKRATTAVA HUONEISTOALA 859,5 htm² (HUOM! PINTA-ALAT ALUSTAVIA)

TYÖPISTEET 78 TP = TYÖPISTETEHOKKUUS 1 TP / 11,0 htm²

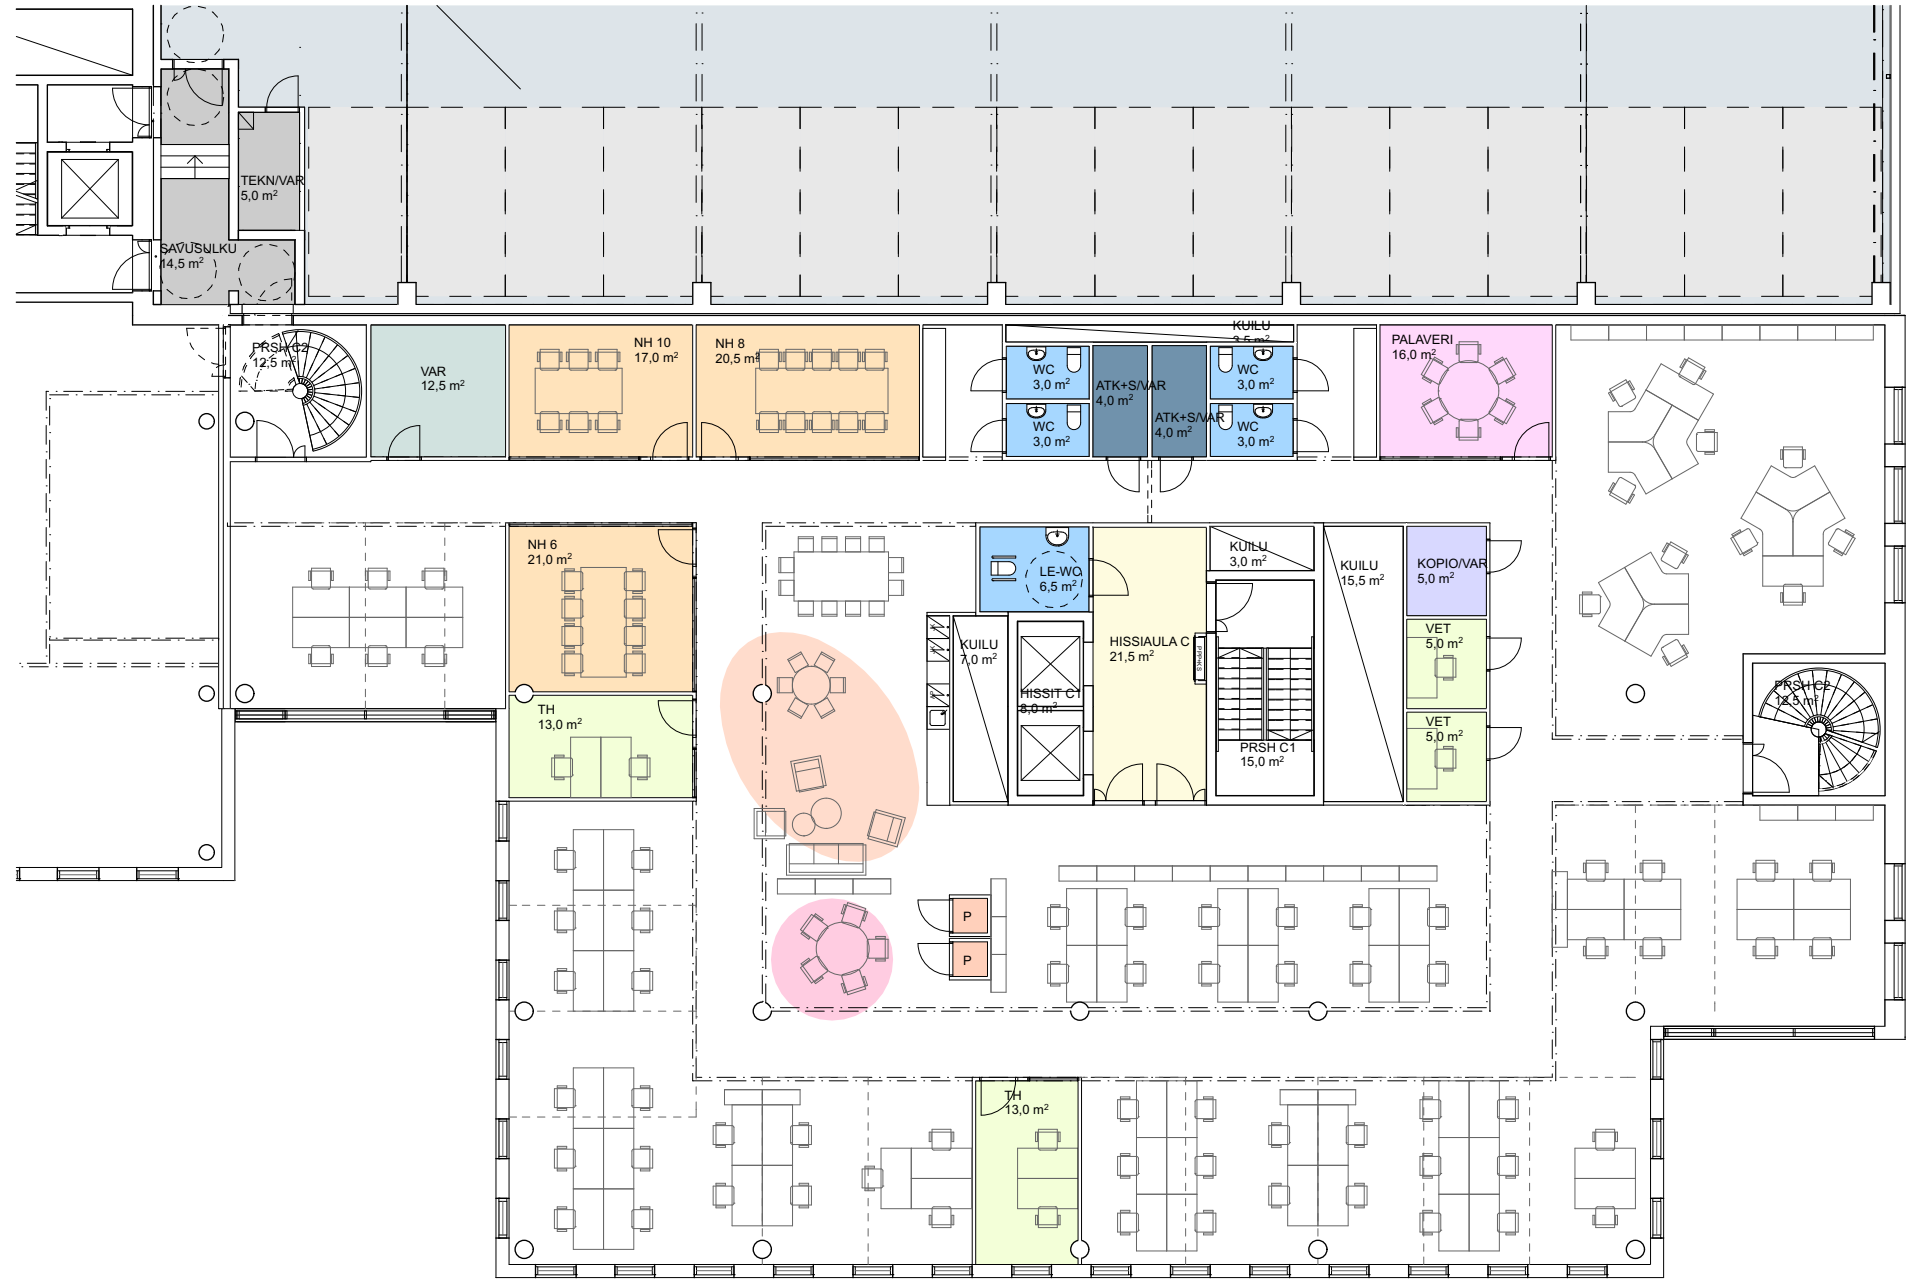

- AVOTOIMISTO
- TAUKOTILA
- RYHMÄTYÖTILA
- NEUVOTTELUTILA
- PALAVERITILA
- PUHELINTILA
- TYÖ-/METÄYTYMISTILA
- APUTILA
- VARASTOTILA
- ATK + SÄHKÖTILA
- WC-TILA
- HISSIAULA

VUOKRATTAVA HUONEISTOALA 846,0 htm² (HUOM! PINTA-ALAT ALUSTAVIA)

TYÖPISTEET 78 TP = TYÖPISTETEHOKKUUS 1 TP / 11,0 htm²