




■ vapaa liike-/ palvelutila
■ varattu liike-/ palvelutila

LIELAHTIKESKUS

1. kellarikerros 15.12.2015

ARKKITEHDIT A3 OY
 Ilmarinkatu 47 33500 TAMPERE
 p.03 376 6673 f.03 376 6675
 a3@a3.fi www.a3.fi



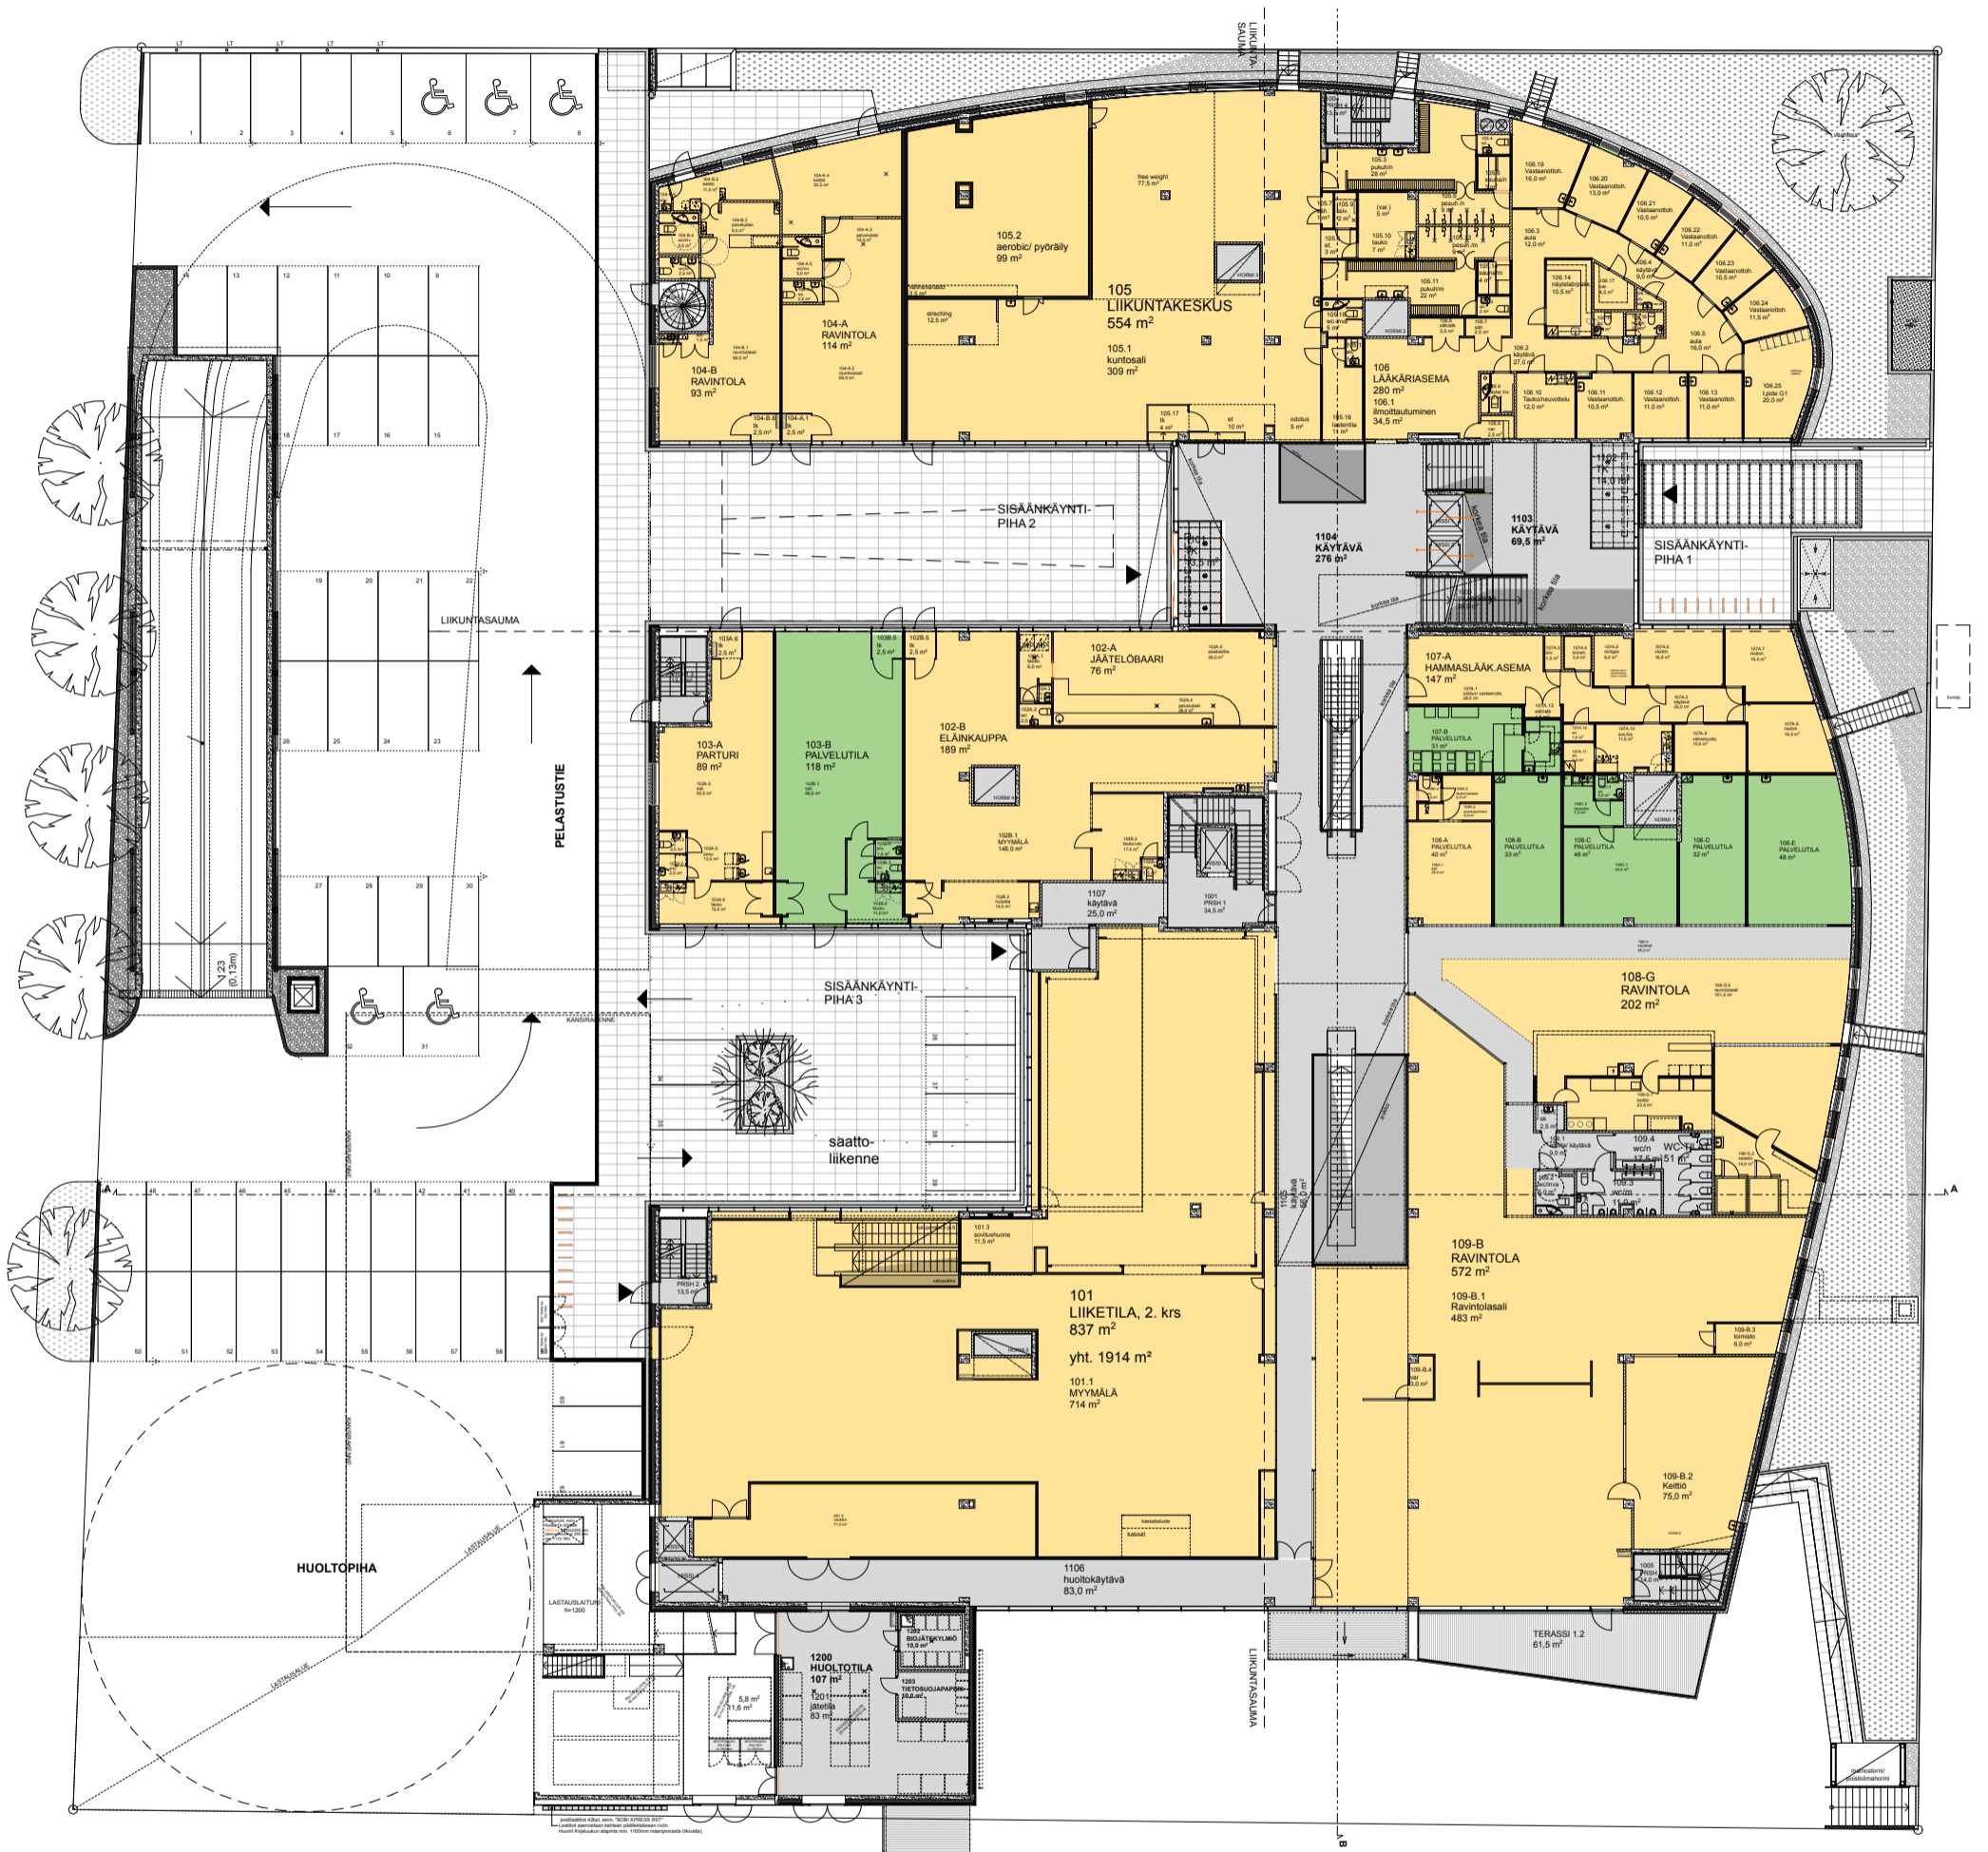

■ vapaa liike-/ palvelutila
■ varattu liike-/ palvelutila